


### CUADRO DE SUPERFICIES


S. UTIL	S.CONTRUIDA INDEP.	S.CONTRUIDA + E. COMUN	TERRAZA CUBIERTA	SUPERFICIE DESCUBIERTA	SUPERFICIE PERGOLADA	SOLARIUM		
						S. DESCUB.	S. PERGOLADA	S. CUBIERTA
71.03 m2	83.74 m2	92.326 m2	5.28 m2	---	---	---	---	---

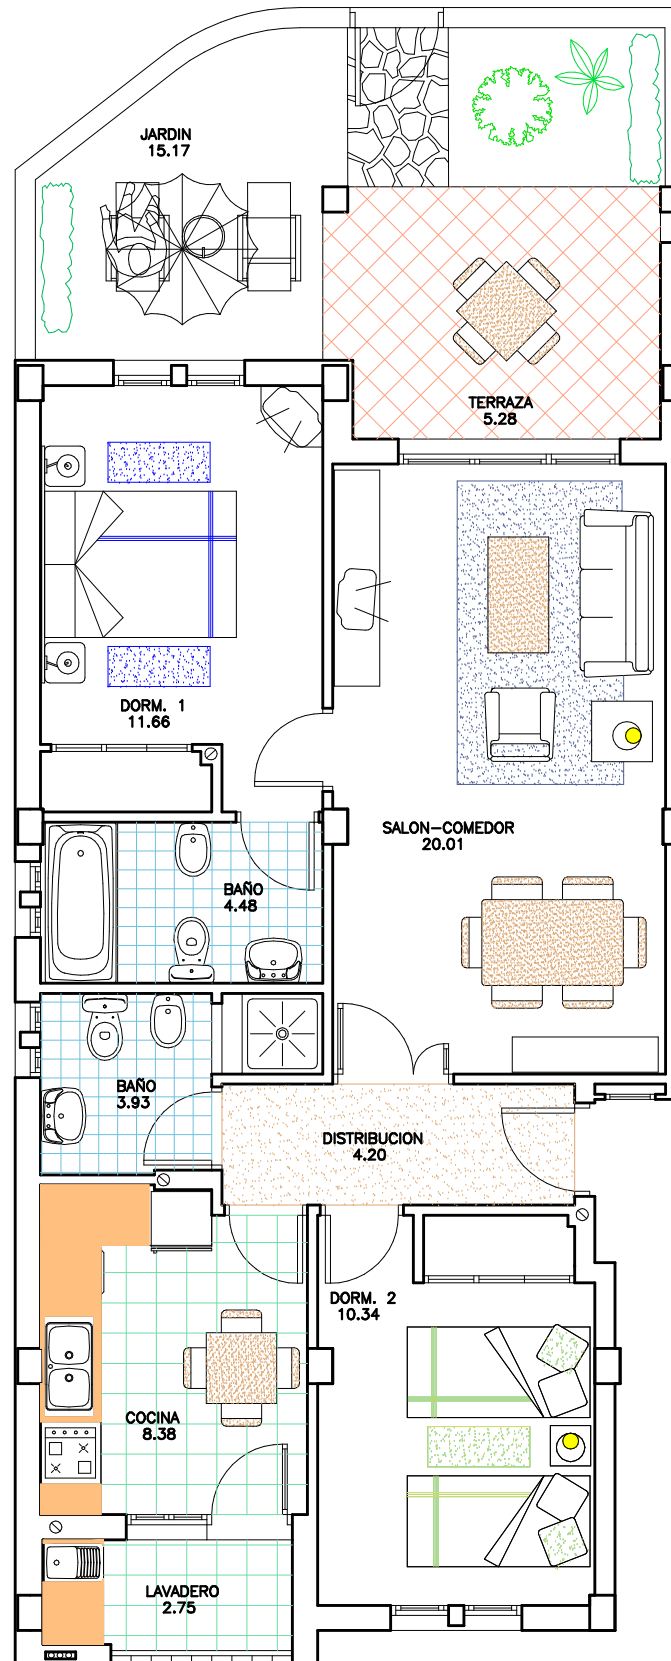

### VIVIENDAS TIPO Aa

#### PLANTA BAJA

	Sup. de jardín		Sup. de jardín
I-1	15.17 m2	V-1	49.54 m2
III-1	61.78 m2	VI-1	59.29 m2
		VIII-1	46.54 m2

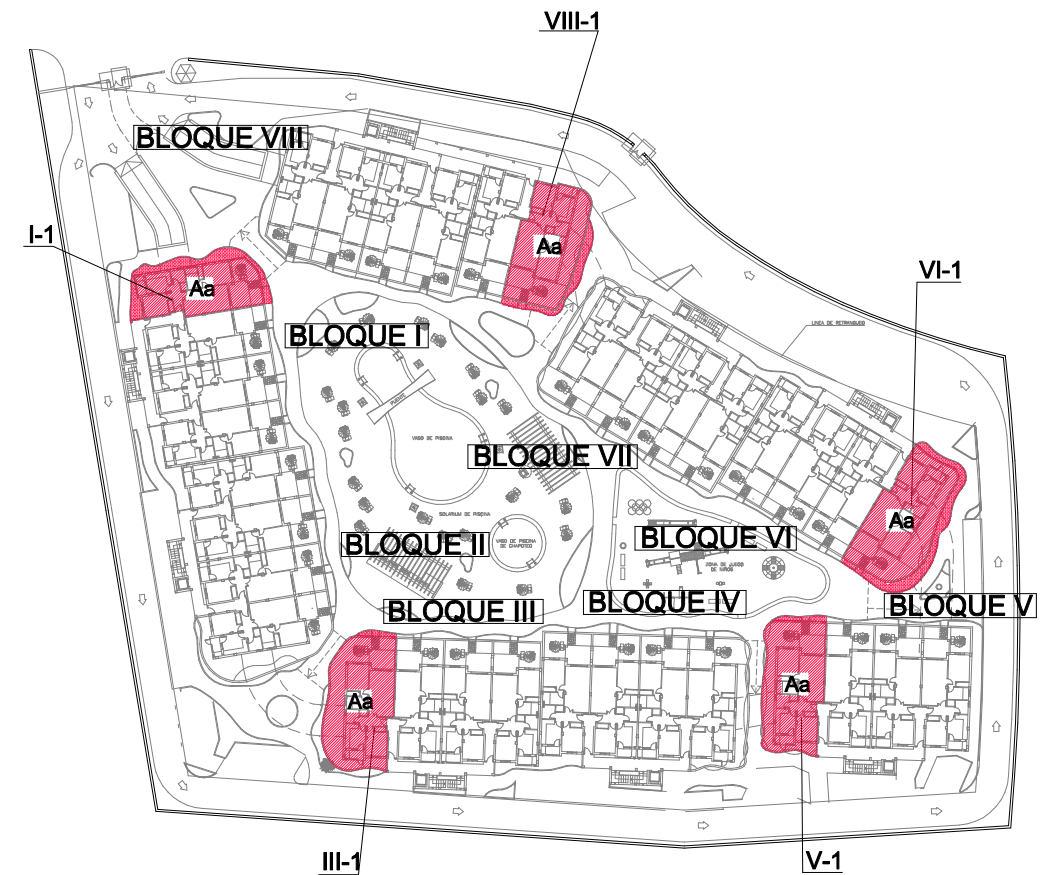

### RESIDENCIAL RINCON DE VERA



GRUPO  
Gª OJEDA

ESCALA 1/75

