



CUADRO DE SUPERFICIES

S. UTIL	S.CONTRUIDA INDEP.	S.CONTRUIDA + E. COMUN	TERRAZA CUBIERTA	SUPERFICIE DESCUBIERTA	SUPERFICIE PERGOLADA	SOLARIUM		
						S. DESCUB.	S. PERGOLADA	S. CUBIERTA
70.81 m2	81.78 m2	90.166 m2	5.28 m2	---	---	---	---	---

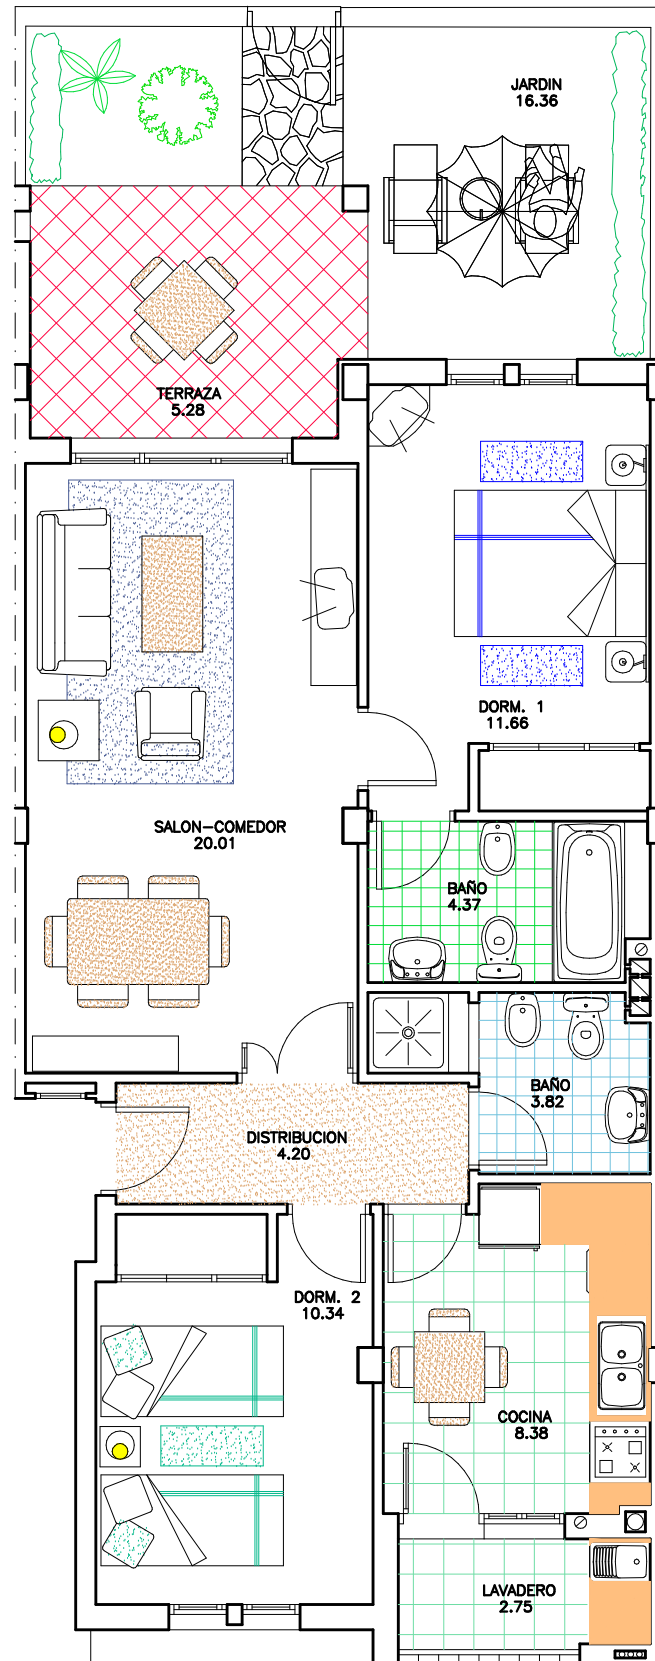

VIVIENDAS TIPO Ba PLANTA BAJA

	Sup. de jardín		Sup. de jardín
I-2	16.36 m2	V-2	16.36 m2
II-2	16.36 m2	VI-2	16.36 m2
III-2	16.36 m2	VII-2	16.36 m2
IV-2	16.36 m2	VIII-4	16.36 m2

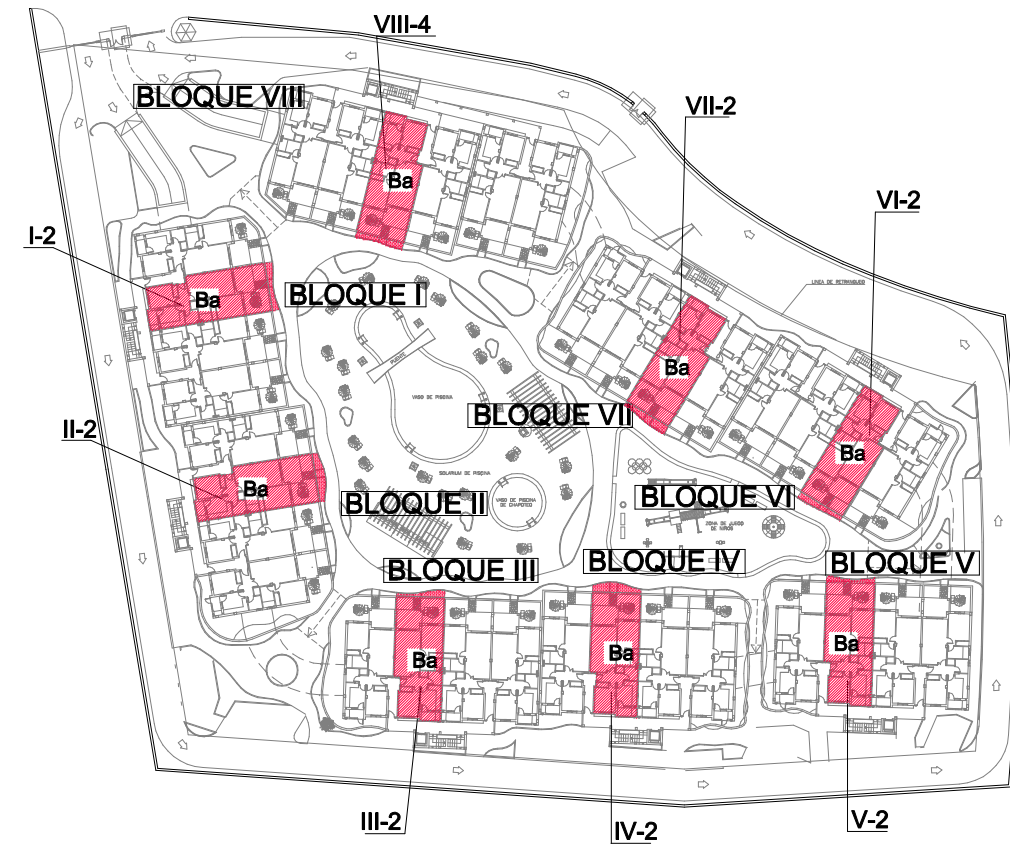

RESIDENCIAL RINCON DE VERA



GRUPO
Gª OJEDA

ESCALA 1/75

