


CUADRO DE SUPERFICIES


S. UTIL	S.CONTRUIDA INDEP.	S.CONTRUIDA + E. COMUN	TERRAZA CUBIERTA	SUPERFICIE DESCUBIERTA	SUPERFICIE PERGOLADA	SOLARIUM		
						S. DESCUB.	S. PERGOLADA	S. CUBIERTA
71.03 m2	83.74 m2	92.326 m2	5.28 m2	---	---	---	---	---

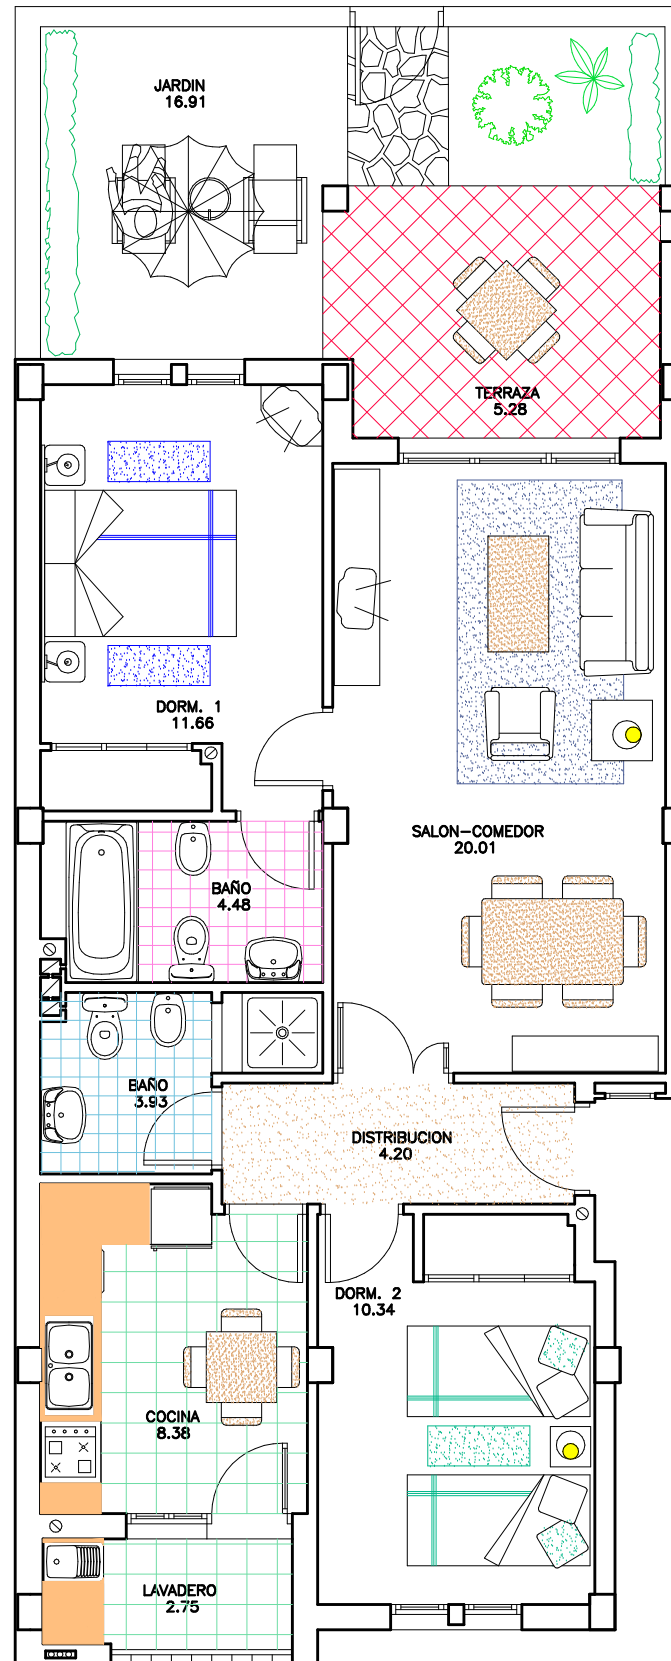

VIVIENDAS TIPO Cb

PLANTA BAJA

	Sup. de jardín		Sup. de jardín
II-1	16.91 m2	VII-1	16.91 m2
IV-1	16.91 m2	VIII-3	16.91 m2

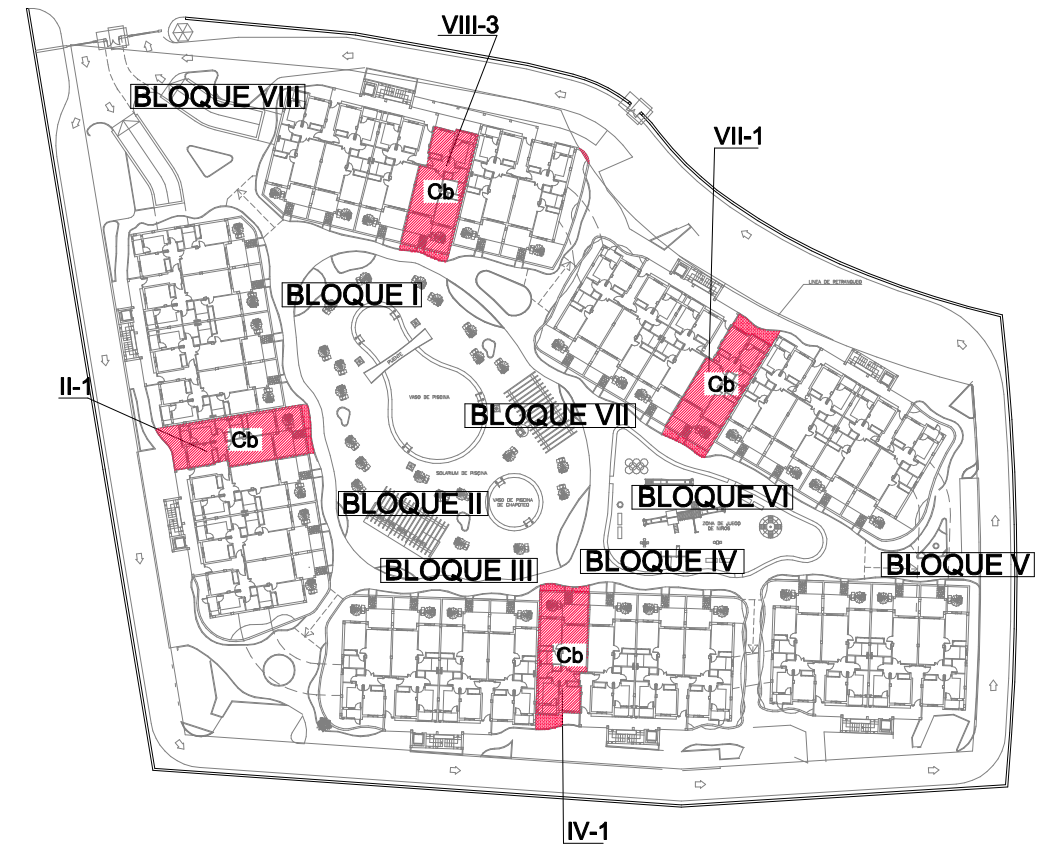

RESIDENCIAL RINCON DE VERA



GRUPO
Gª OJEDA

ESCALA 1/75

